


Kath. Kirche St. Ludgerus in Brilon-Alme

Grundriss 1:150

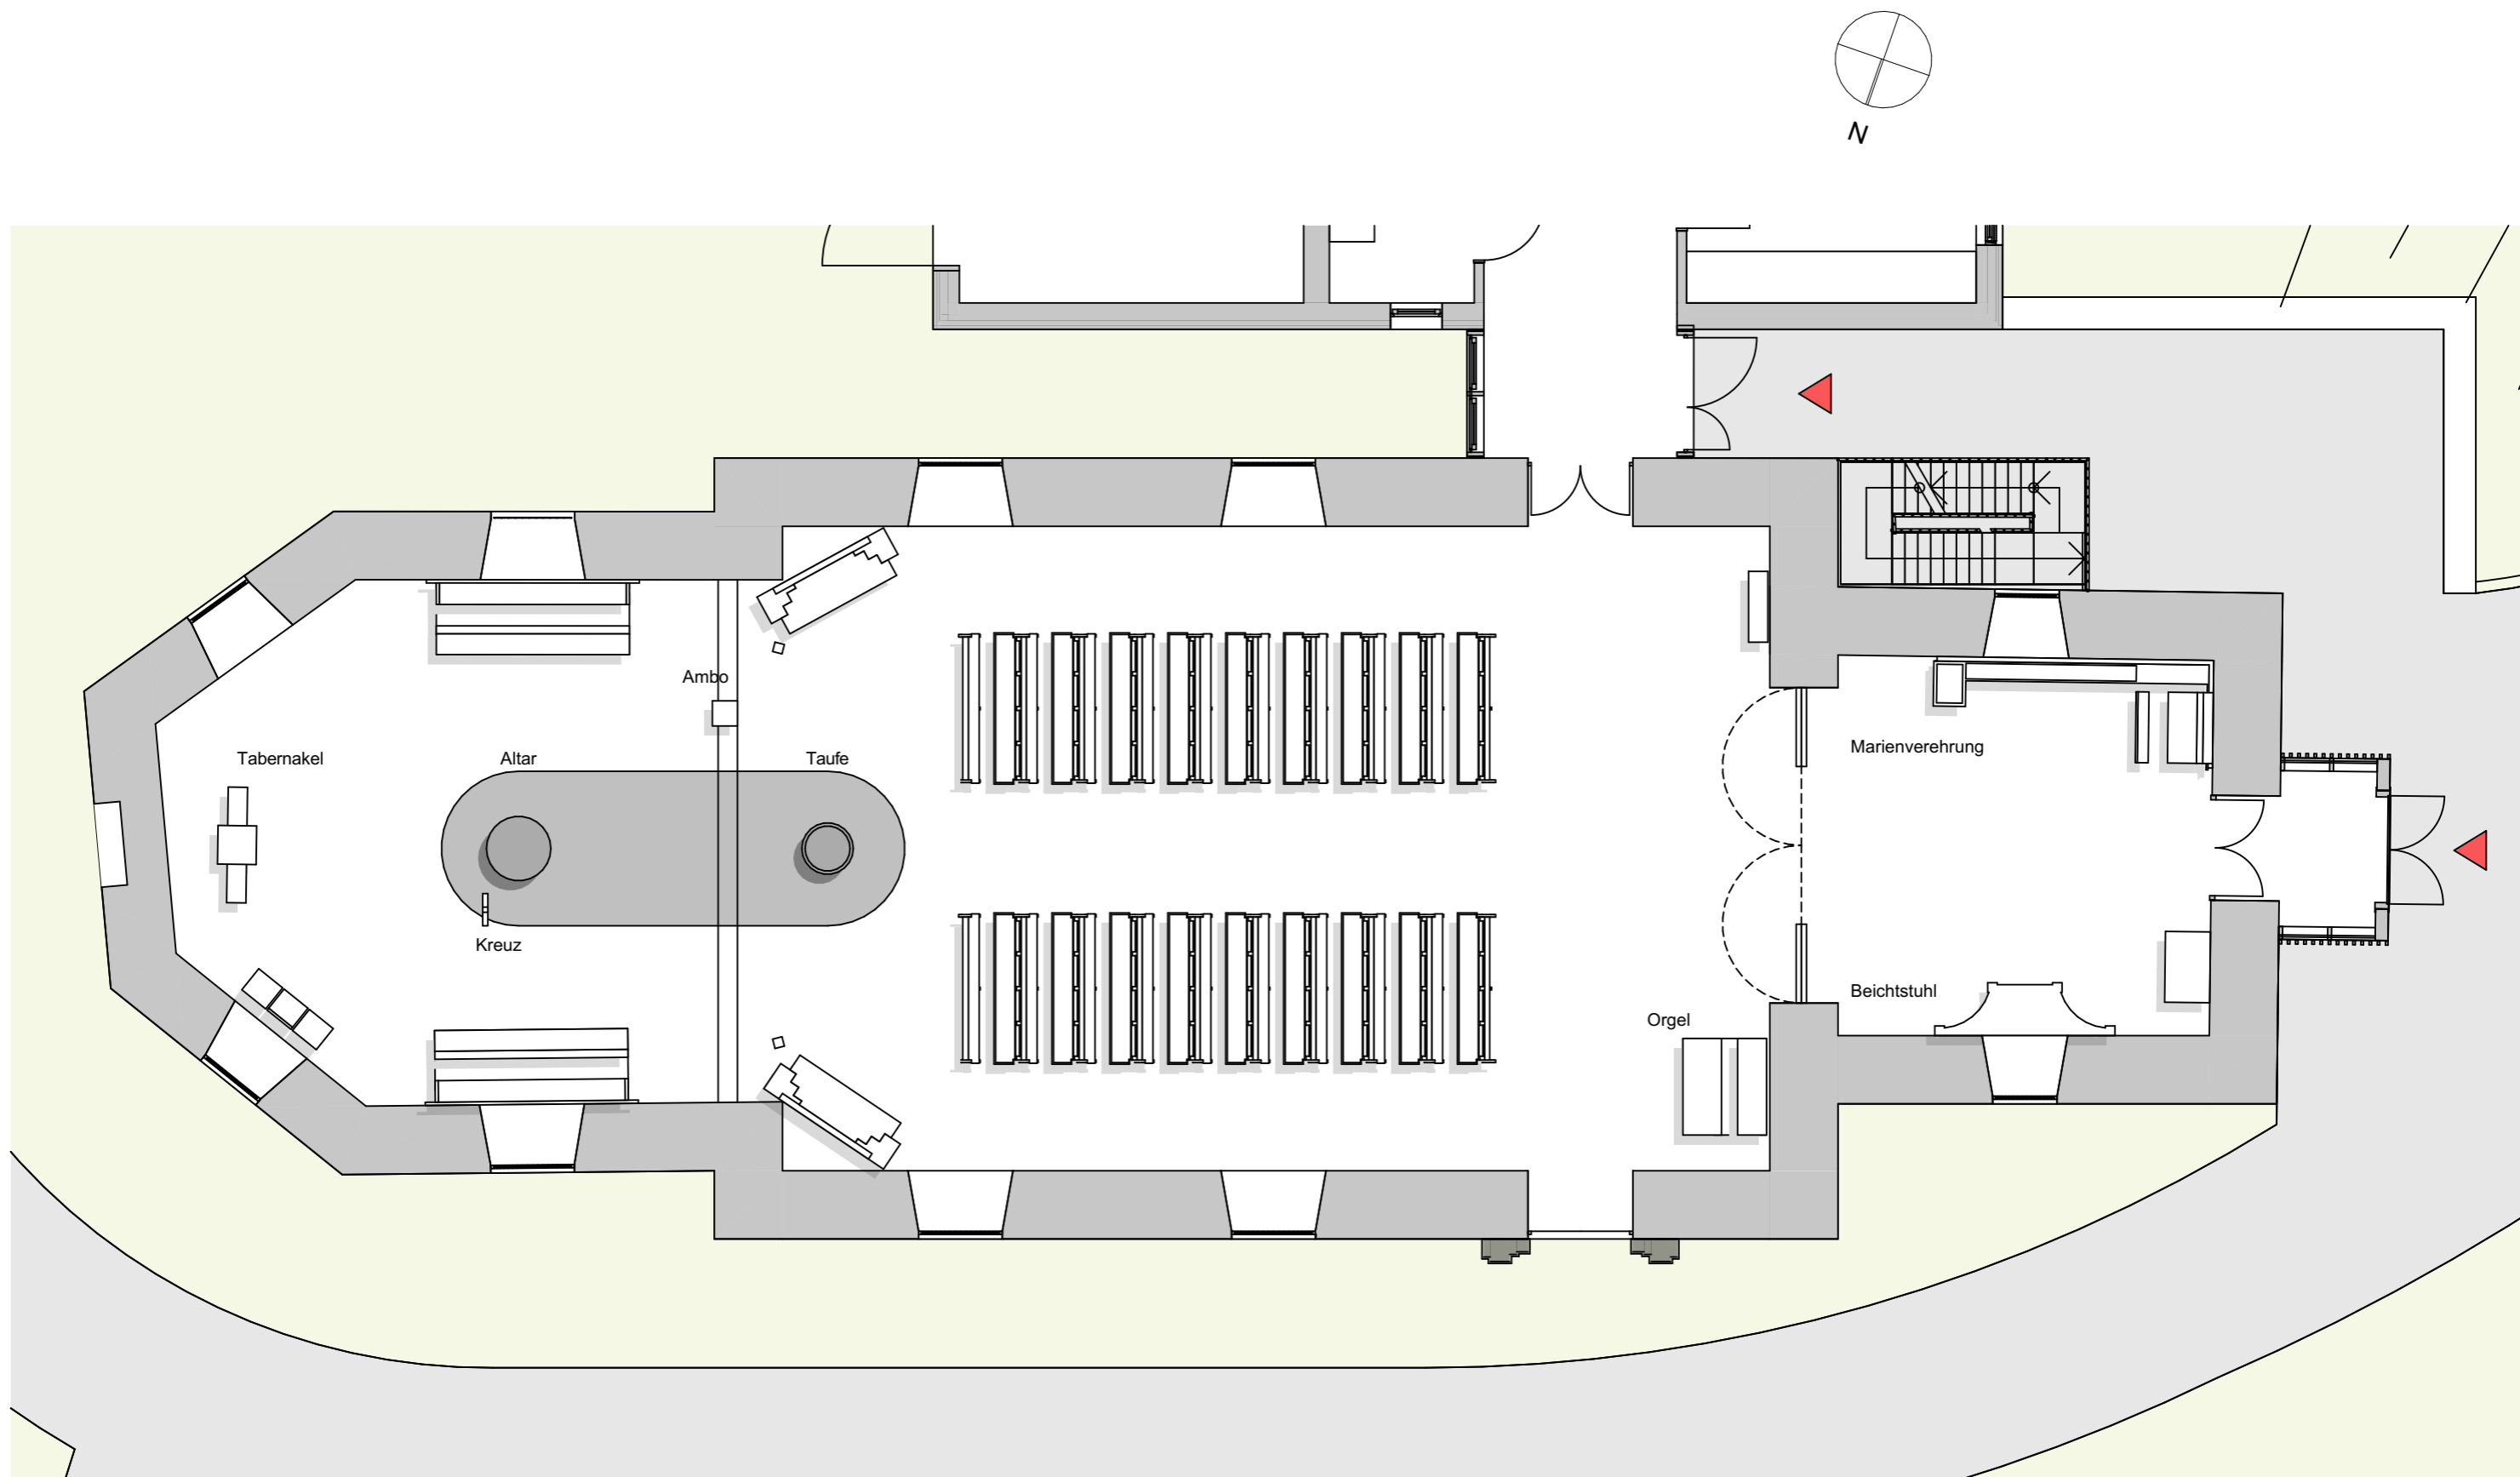

Kath. Kirche St. Ludgerus in Brilon-Alme

Grundriss Kirche 1:100



Kath. Kirche St. Ludgerus in Brilon-Alme

Perspektive Innenraum 1





Kath. Kirche St. Ludgerus in Brilon-Alme

Perspektive Innenraum 2



Kath. Kirche St. Ludgerus in Brilon-Alme

Perspektive Marienverehrung





Kath. Kirche St. Ludgerus in Brilon-Alme

Perspektive Windfang